


BRANDSCHUTZ UND RETTUNGSWEGE - HALLE 1

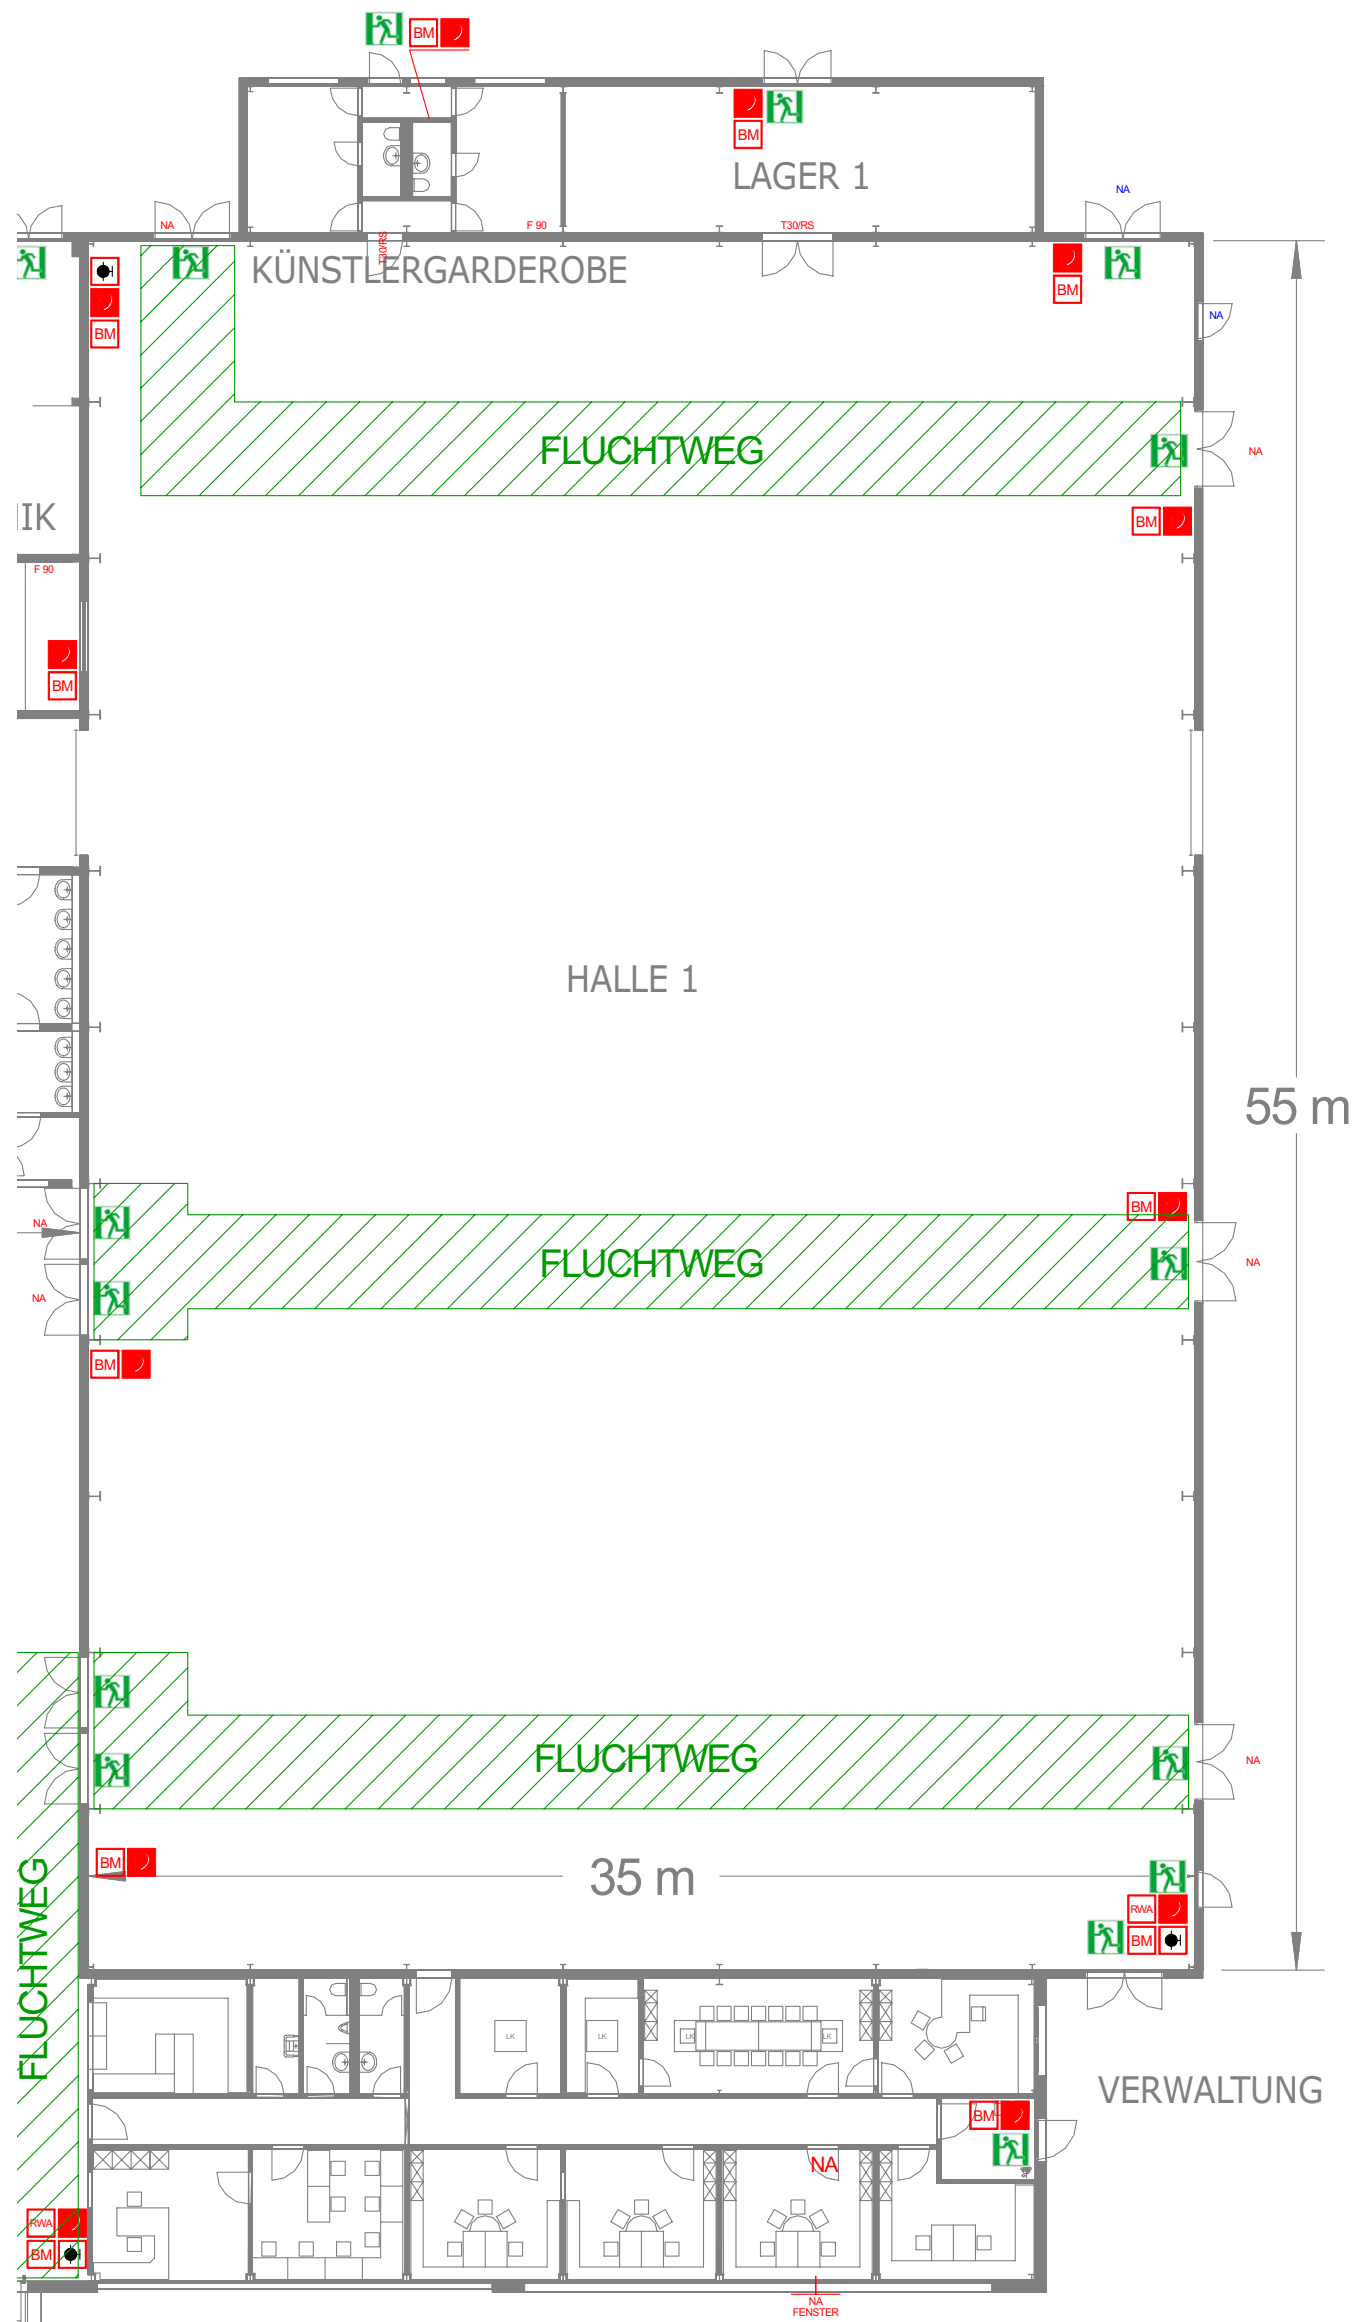

Gezeichnet : KVNBRK Geändert :	Diese Zeichnung ist Eigentum der Messe Idar-Oberstein GmbH und darf ohne Zustimmung weder vervielfältigt noch Dritten zugänglich gemacht werden.	
Gesamtplan der Messehallen		1 : 200
LEGENDE	Messe Idar-Oberstein	
<ul style="list-style-type: none"> Notausgang Rauch- und Wärmeabzug Feuerlöscher Brandmelder Wandhydrant FLUCHTWEG 		